


PLANO DE EVACUACIÓN

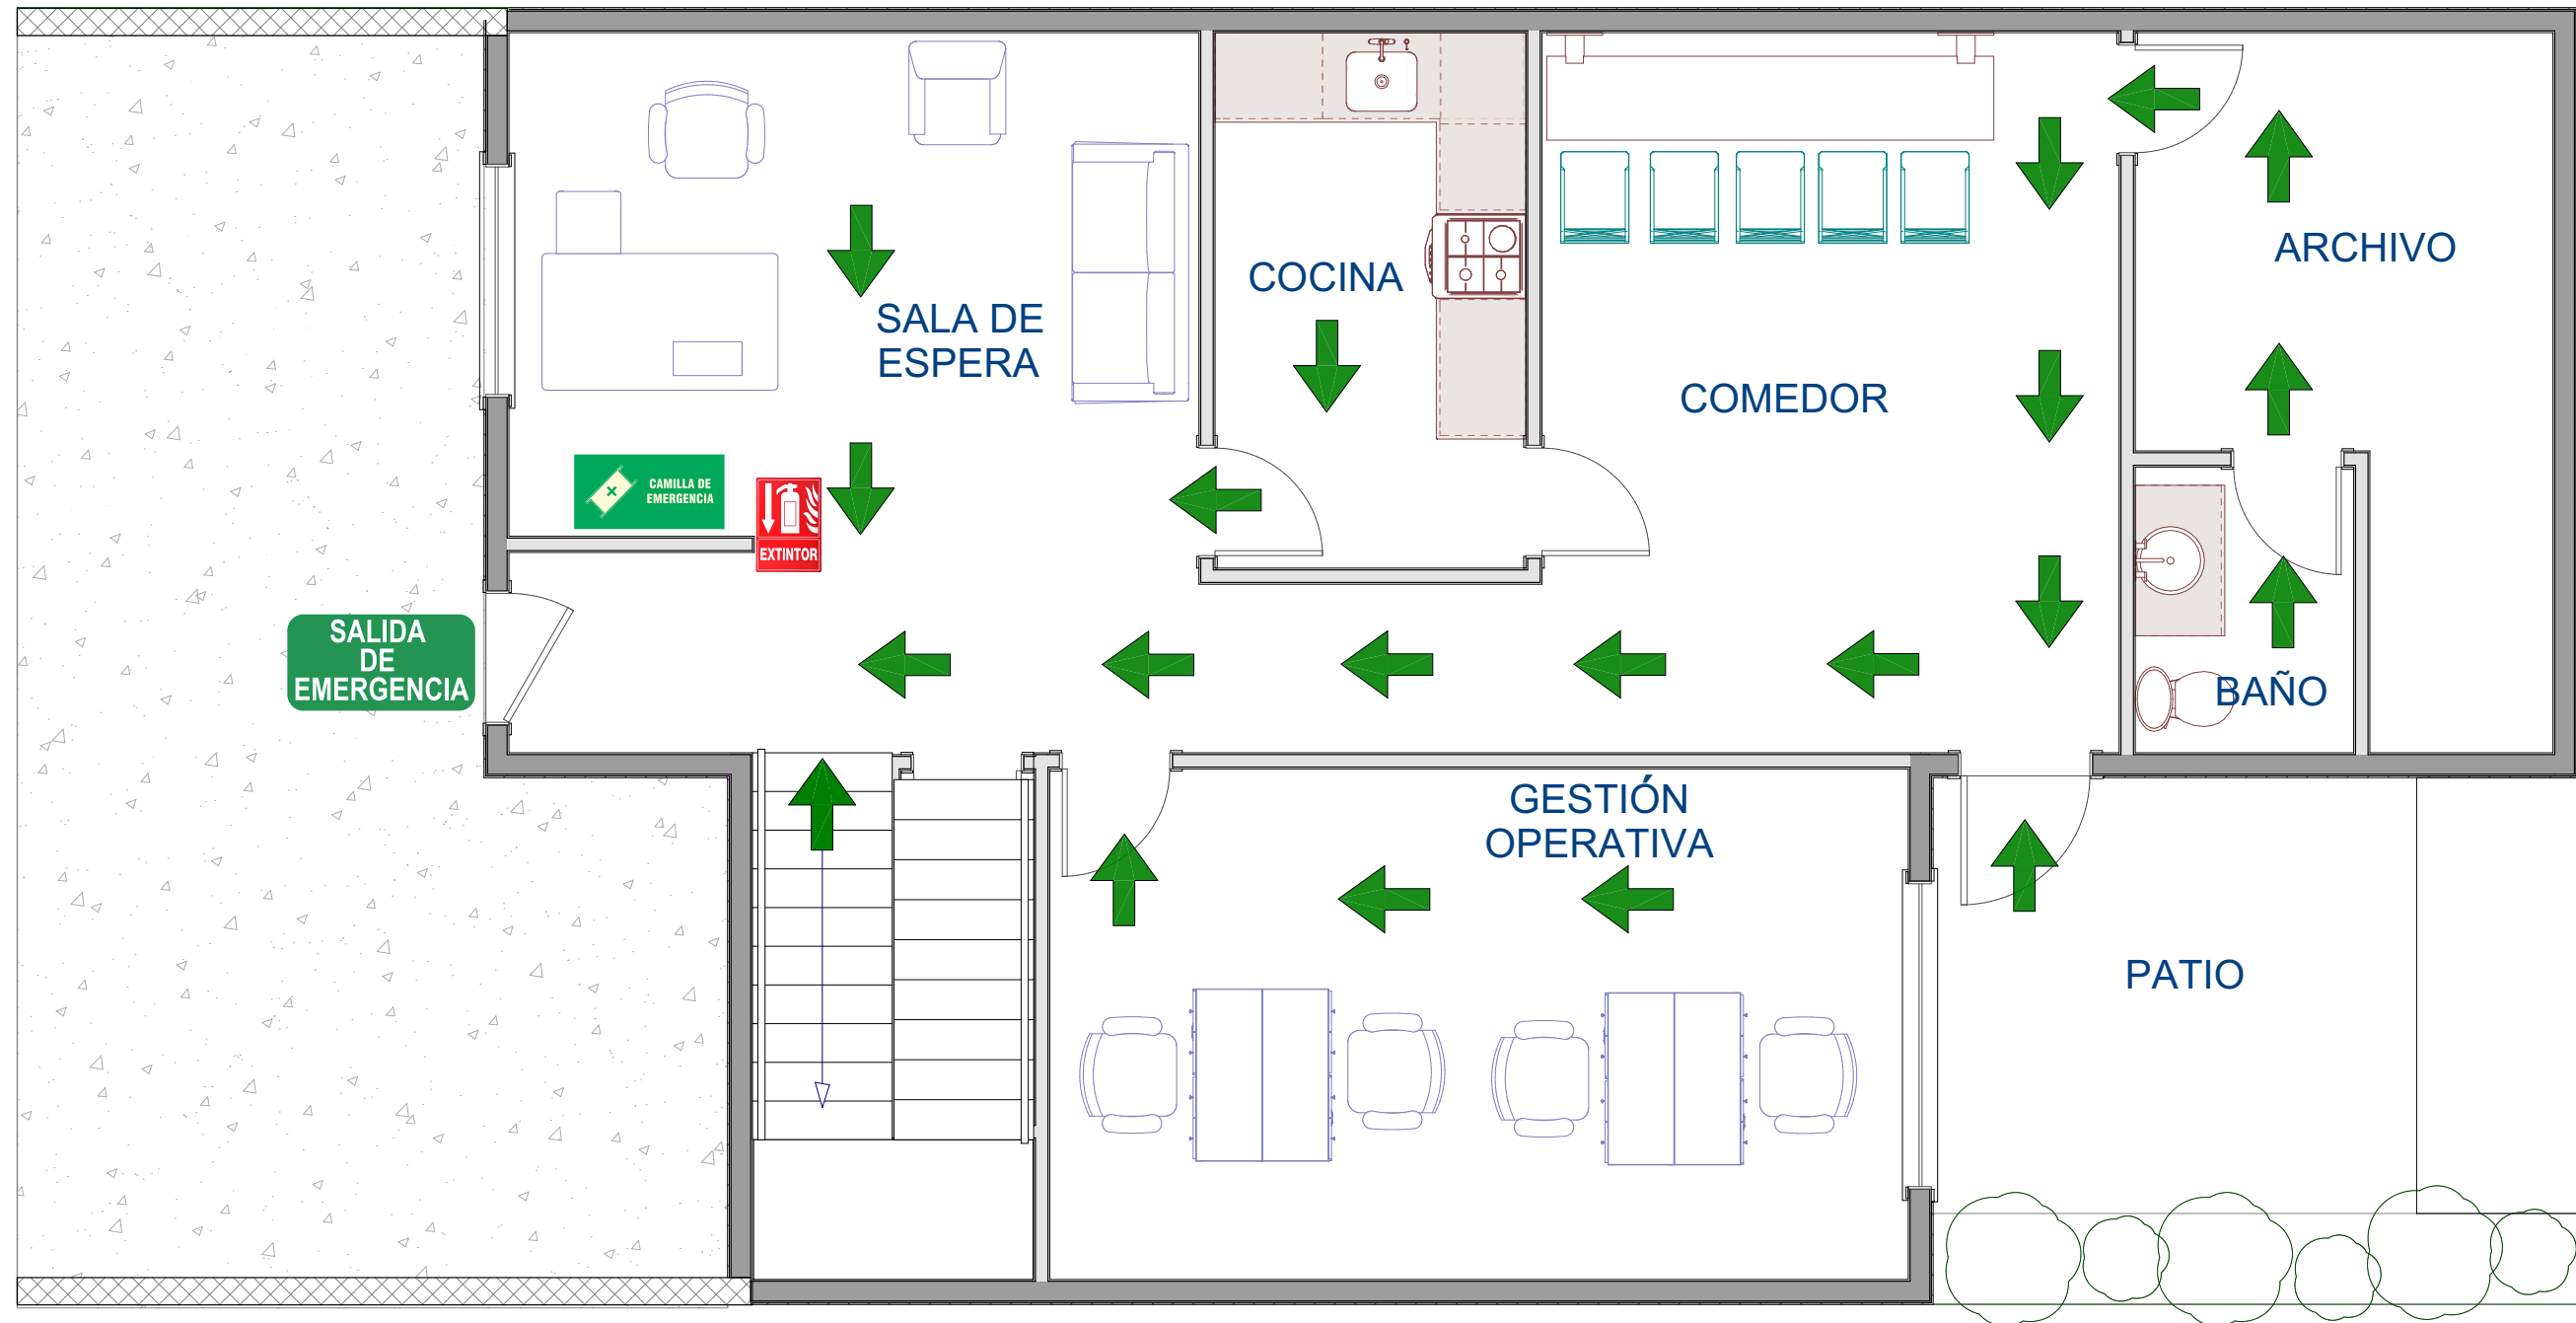

1ER PISO


FLECHA DIRECCIONAL
DE EVACUACIÓN

CAMILLA DE PRIMEROS
AUXILIOS

EXTINTOR ABC

RECUERDE: NO OBSTRUYA LAS VÍAS DE SALIDA

PLANO DE EVACUACIÓN

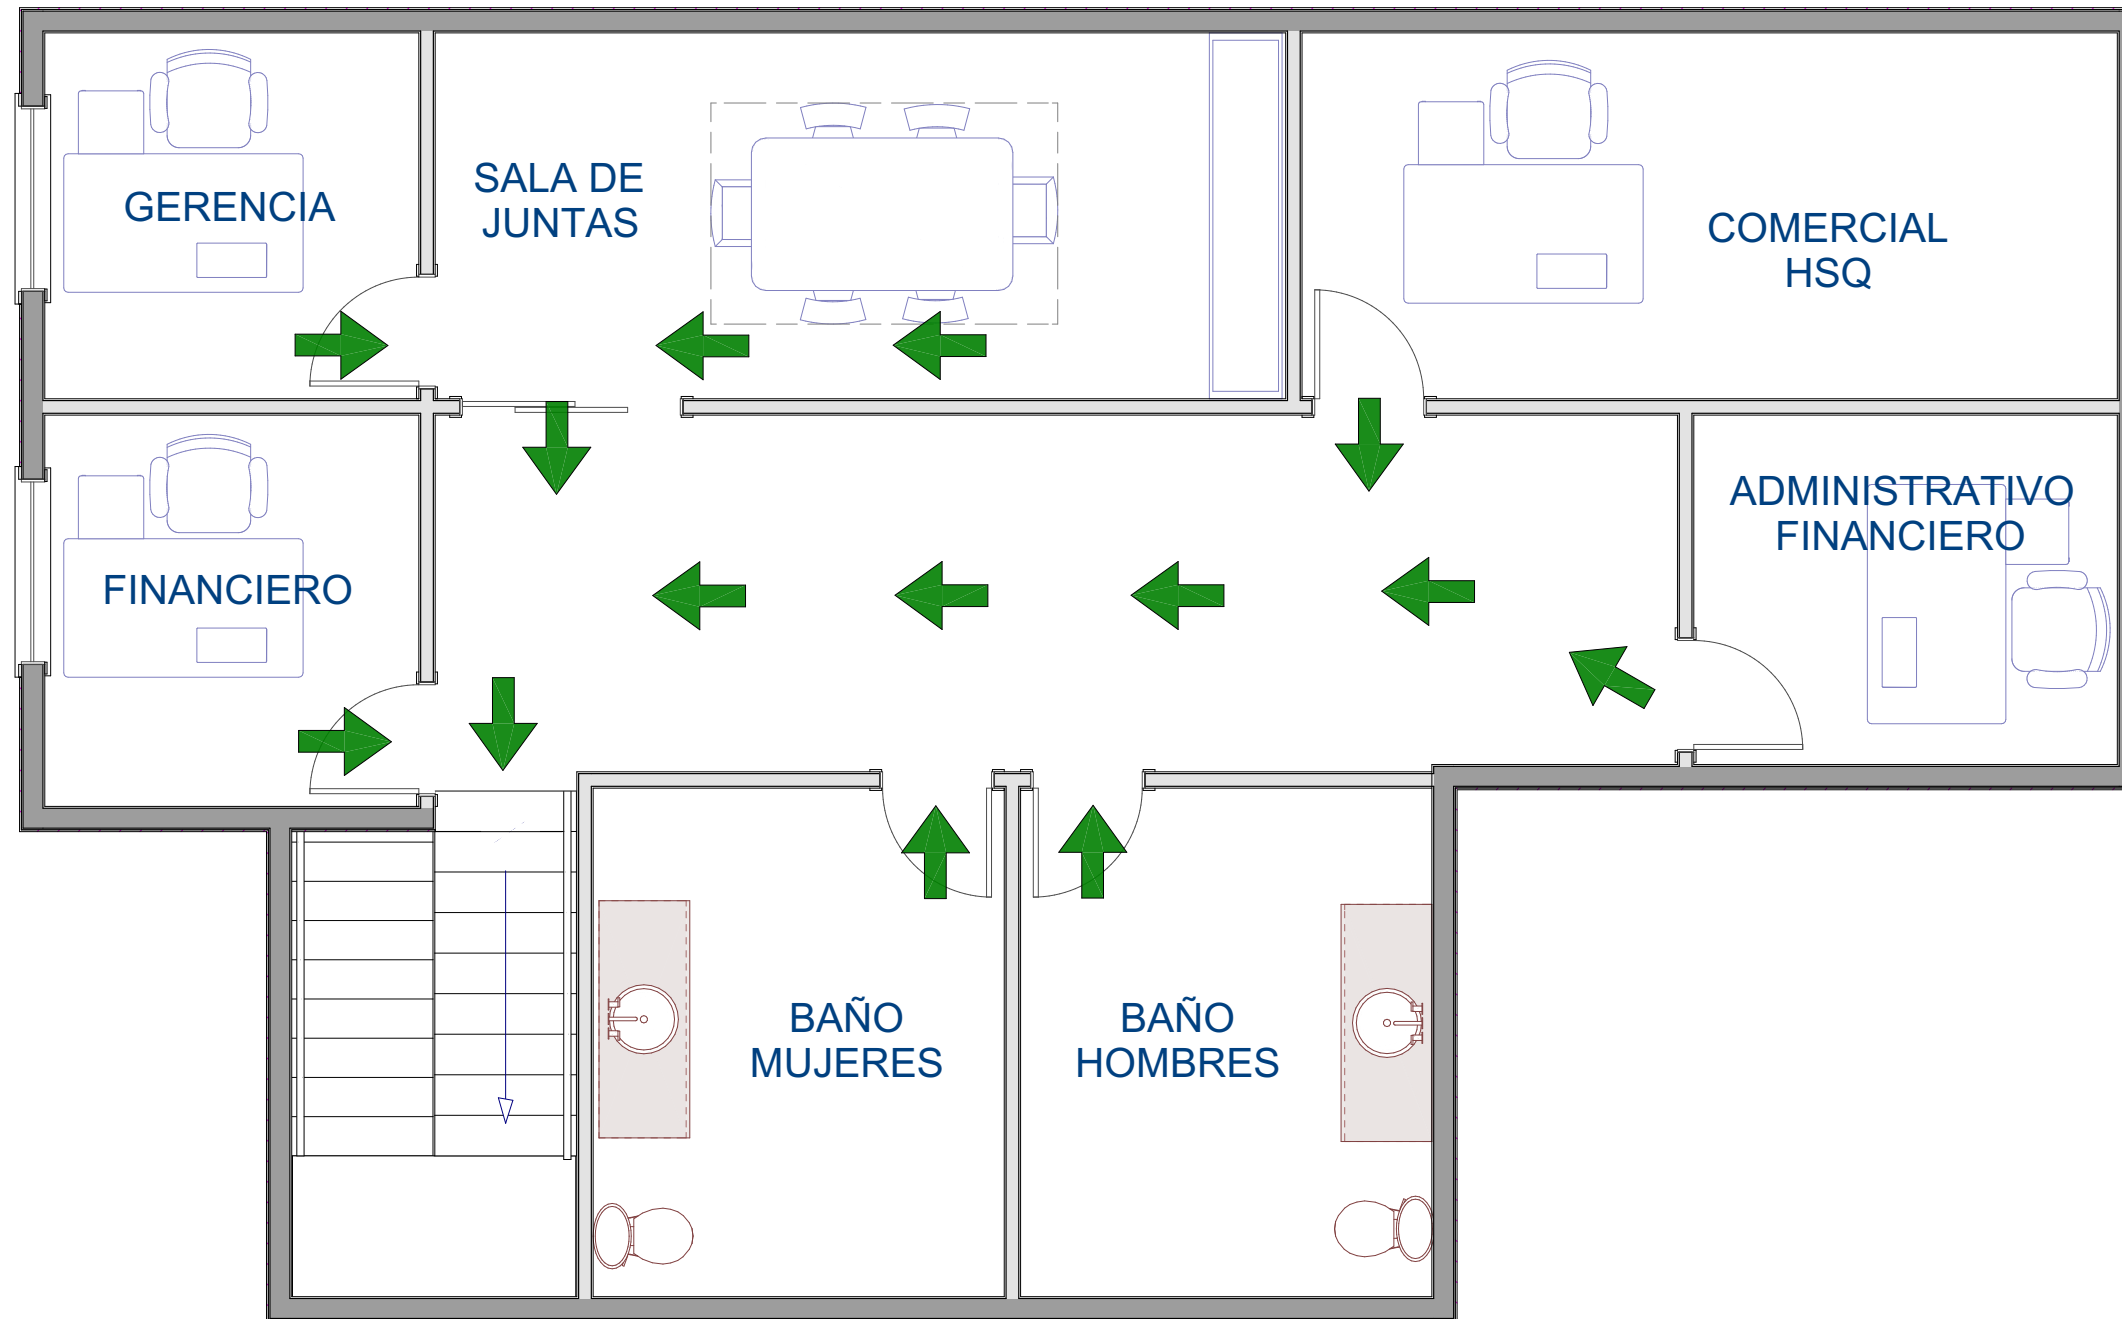

2DO PISO

RECUERDE: NO OBSTRUYA LAS VÍAS DE SALIDA